Réseau de transport d'électricité

Pièce n°1

RESEAU PUBLIC DE TRANSPORT

DEPARTEMENT DE L'ILLE-ET-VILAINE (35)
COMMUNE DE RENNES

Liaison aéro-souterraine à 90 000 Volts
BELLE EPINE - BARRE THOMAS 1

Plan de situation
Echelle : 1 / 25000

Vu pour être annexé
à mon arrêté du - 9 AVR. 2018
Pour le Préfet et par délégation,
Le Secrétaire Général

Denis OLAGNON

RESEAU DE TRANSPORT D'ELECTRICITE
Centre de Développement & Ingénierie de Nantes
ZAC de Gesvrine - 6 rue Kepler - BP 4105
44241 LA CHAPELLE-SUR-ERDRE
Tél : 02.40.67.30.30 - Fax : 02.40.67.39.05

GEOTEAM France
Groupement d'Intérêt Economique
ZA du Grand Bois - 83, route de Créon
33750 SAINT GERMAIN DU PUCH
Tél. : 05.57.24.64.81 - Fax : 05.57.24.21.28

Plan n° : O-OB-B.EPIL41B.THO-LS25DUP-A	Date : 26/07/2017	Surface : 0.297x0.630=0.19m²

Nom du Fichier :
O-OB-B.EPIL41B.THO-LS25DUP-BELLE EPINE-BARRE THOMAS 1-A.dwg

Planimétrie rattachée au système de coordonnées RGF 93 Projection LAMBERT 93

Date	Indice	Observations / Modifications	Mise à jour réalisée par		
			Entreprise	Dessinateur	Vérificateur
26/07/17	A	Dossier DUP	GEOTEAM	T.P.	C.C.

Légende :

Tracé DUP

Ligne aérienne existante

Limite de commune

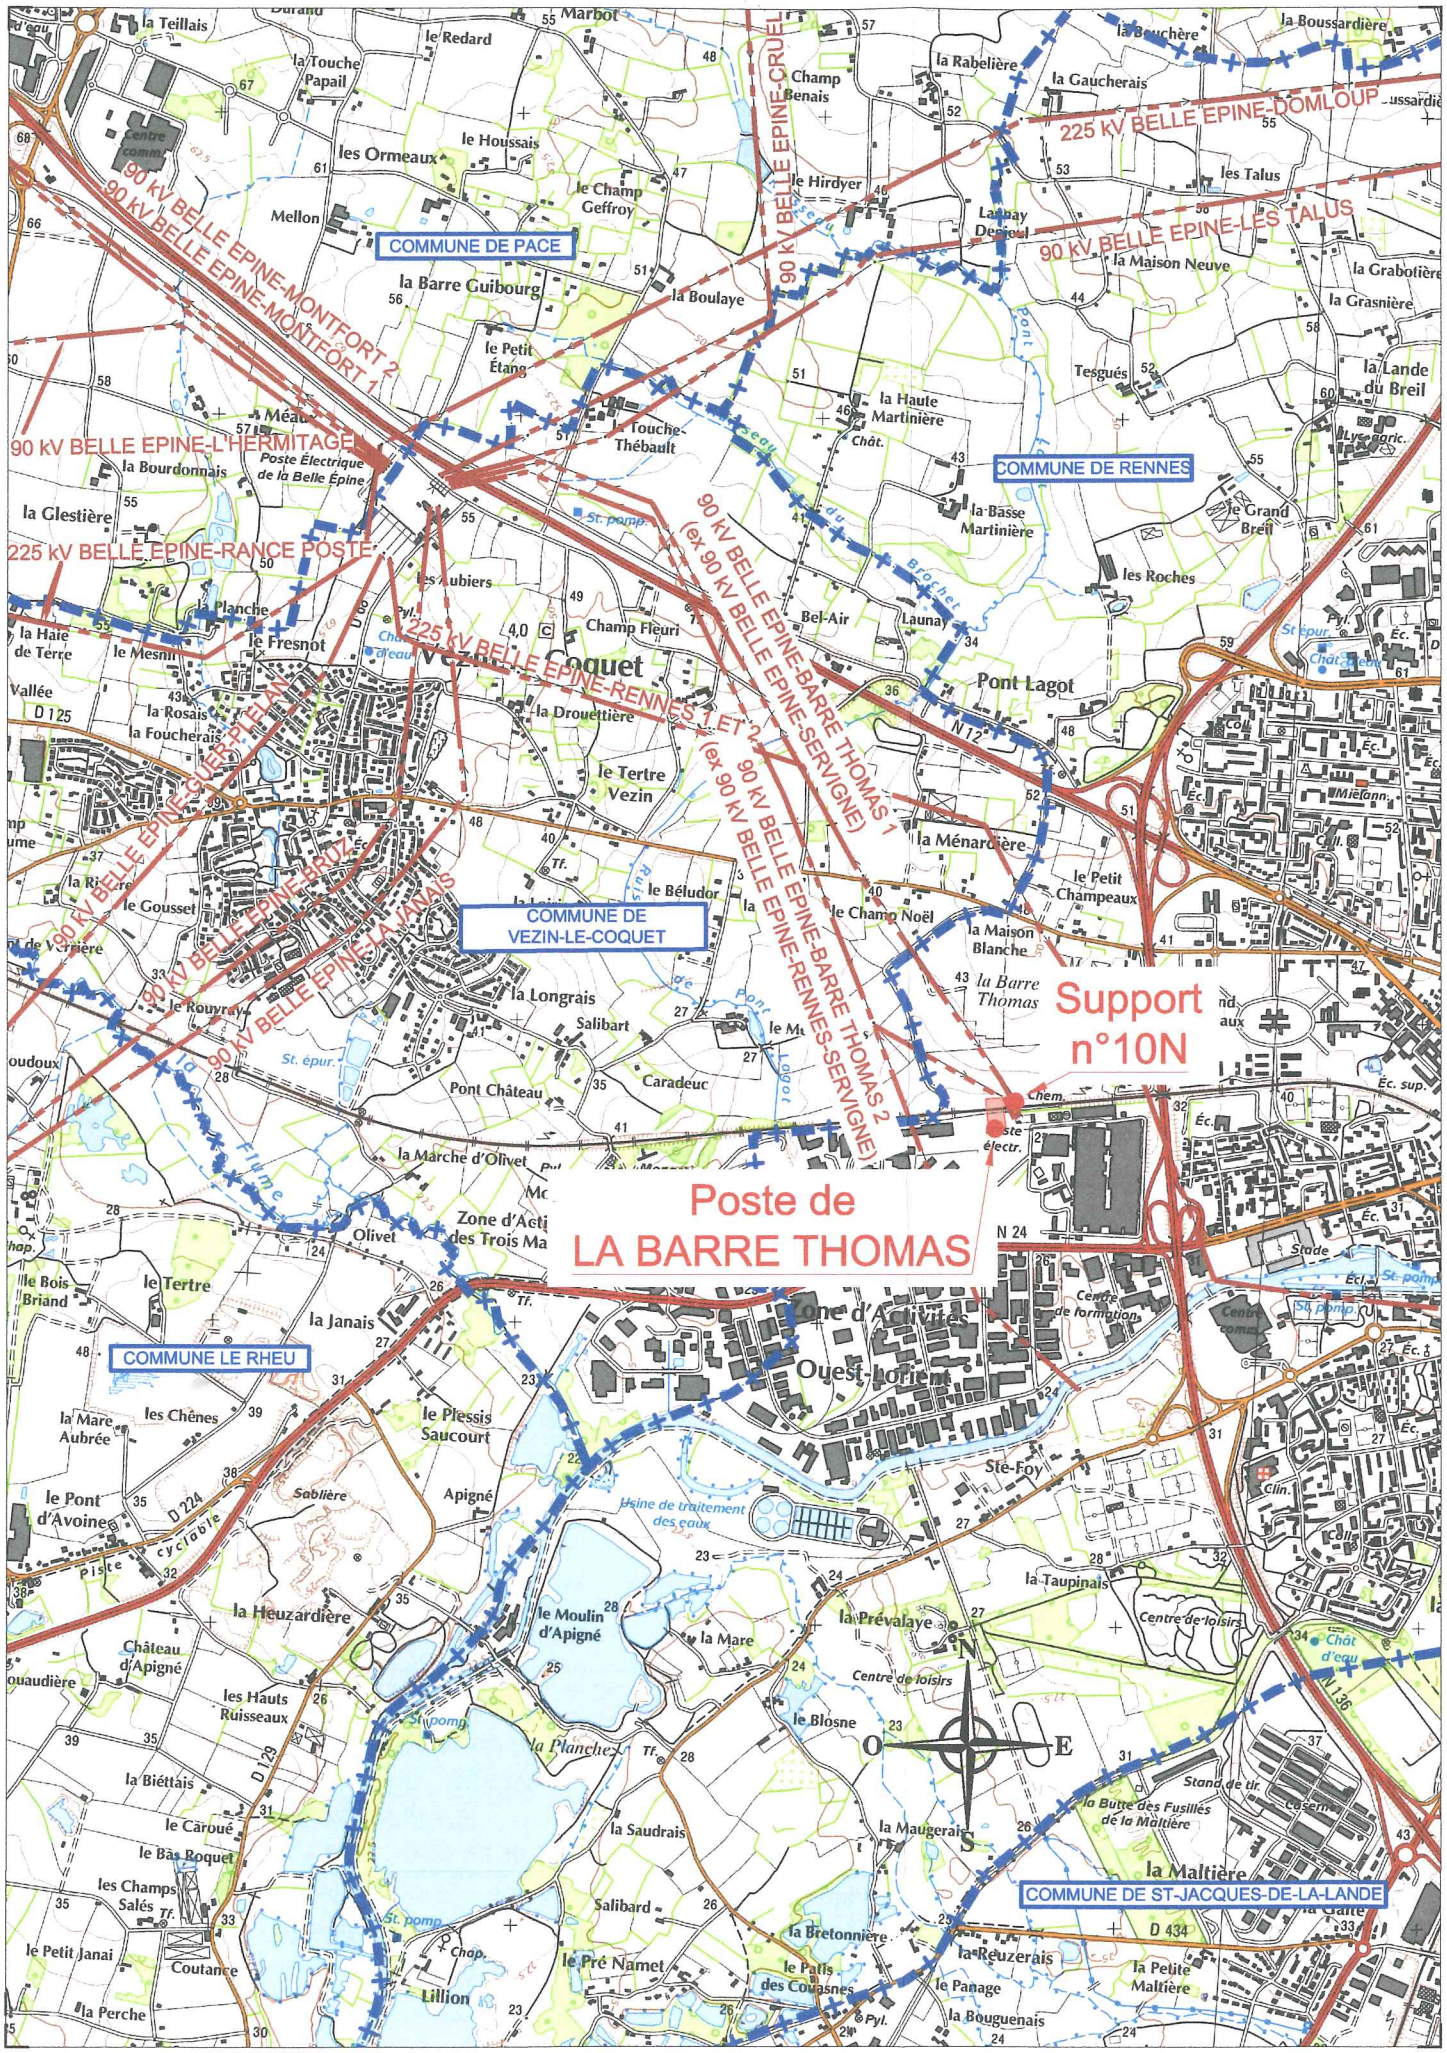

Support n°10N
Poste de LA BARRE THOMAS
COMMUNE DE PACE
COMMUNE DE RENNES
COMMUNE DE VEZIN-LE-COQUET
COMMUNE LE RHEU
COMMUNE DE ST-JACQUES-DE-LA-LANDE
90 kV BELLE EPINE-MONTFORT 2
90 kV BELLE EPINE-MONTFORT 1
90 kV BELLE EPINE-CRUEL
225 kV BELLE EPINE-DOMLOUP
90 kV BELLE EPINE-LES TALUS
90 kV BELLE EPINE-L'HERMITAGE
225 kV BELLE EPINE-RANCE POSTE
225 kV BELLE EPINE-RENNES 1 ET 2
90 kV BELLE EPINE-BARRE THOMAS 1 (ex 90 kV BELLE EPINE-SERVIGNE)
90 kV BELLE EPINE-BARRE THOMAS 2 (ex 90 kV BELLE EPINE-RENNES-SERVIGNE)
90 kV BELLE EPINE-GUER-PHELAN
90 kV BELLE EPINE-BRUT
90 kV BELLE EPINE-LA JANAIS
Poste Électrique de la Belle Épine
Zone d'Activités Ouest-Lorient
Usine de traitement des eaux
Centre de formation
Centre de loisirs
Stade
Piste cyclable